

Kanton Zürich

Gemeinde Boppelsen

Kommunale Nutzungsplanung

# Kernzonenplan

Mst. 1:2500

Von der Gemeindeversammlung fest-  
gesetzt am 17. August 1984


Namens der Gemeindeversammlung

Der Präsident:  
H. R. Hauser

Der Schreiber:  
H. Burri

Vom Regierungsrat am 2. Mai 1985  
mit Beschluss Nr. 1657 genehmigt


Vor dem Regierungsrat,  
Der Staatsschreiber: Roggwiler

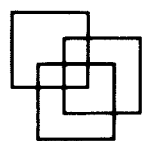


**THEO STIERLI + PARTNER AG**  
**BÜRO FÜR RAUMPLANUNG**  
**8033 ZÜRICH, POSTFACH TEL 01 362 46 47**

Sachbearbeiter: <b>Stj</b>	Plandatum: 20.1.1983	Änderungen: 30.3./27.10./27.12.83,	Auftrags Nr. 1920
Gezeichnet: <b>Sch</b>	Plangrösse: 30 x 42	30.8.84, 8.1.85	Abgabe- Datum:
Geprüft:			

Archiv Nr.

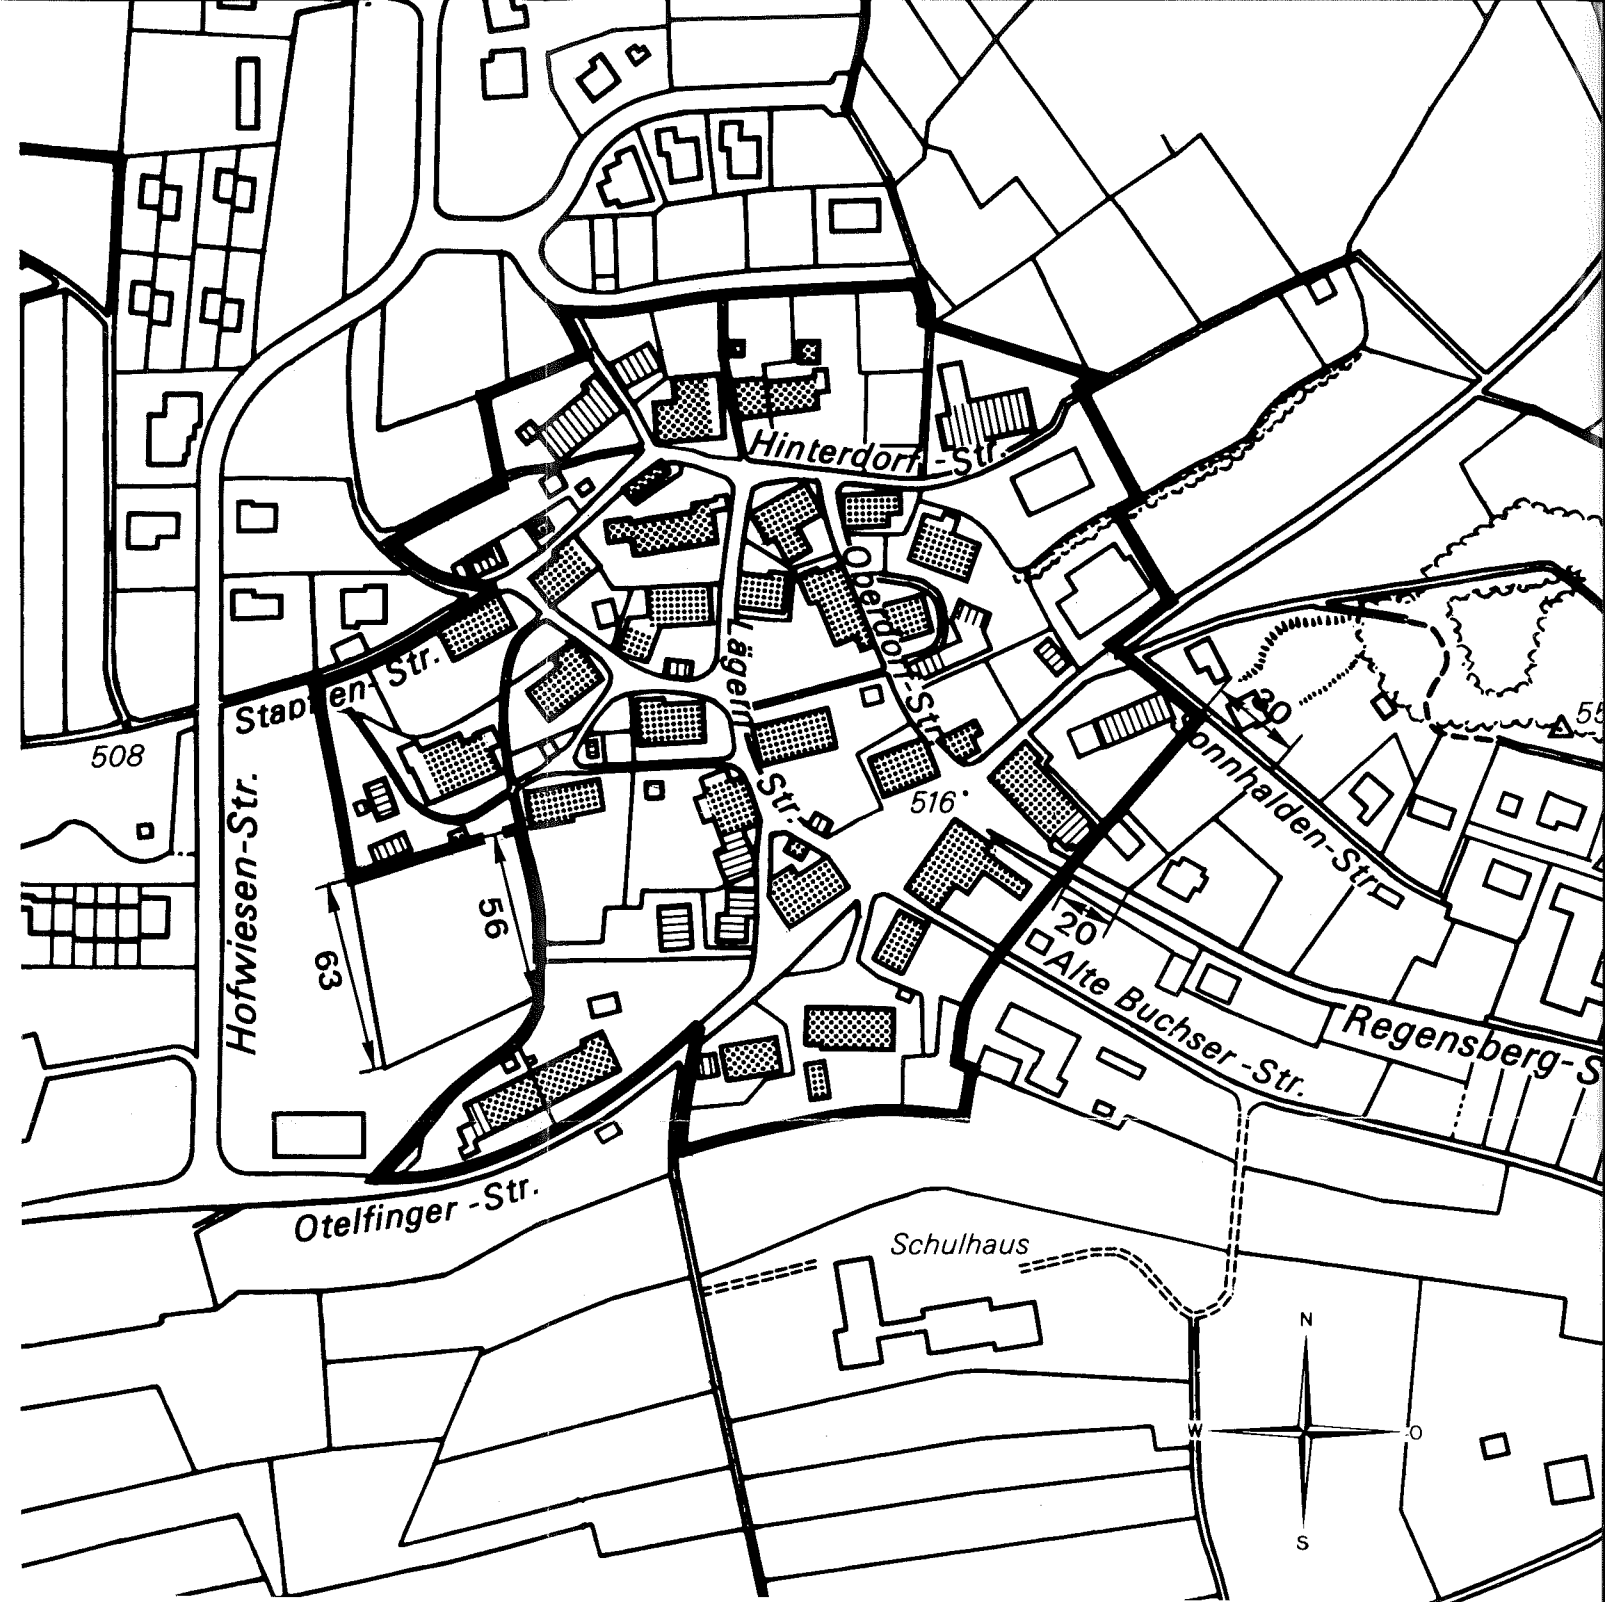

## Legende

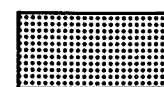

Gebäude die bei Abbruch nur als Ersatzbau  
gemäss Art. 5/1 BZO wieder erstellt werden dürfen



Gebäude die bei Abbruch als Ersatzbau gemäss Art. 5/2 BZO  
oder als Neubau gemäss Art. 6 BZO wieder erstellt werden können



Abgrenzung Kernzone K I