



Kanton Zürich
Gemeinde Boppelsen

Kernzonenplan 1:2'500

Revision der Nutzungsplanung

Fassung für die öffentliche Auflage

Von der Gemeindeversammlung festgesetzt am:

Namens der Gemeindeversammlung,

Die Gemeindepräsidentin:

Der Gemeindegeschreiber:

Von der Baudirektion
genehmigt am:

BDV Nr.

Für die Baudirektion

Ingenieure Planer Geometer


Projekt-Nr. 23060

Datum: 23.08.2024
Rev.: 13.02.2025

EFP AG · Affolternstrasse 18 · 8105 Regensdorf
Telefon 044 843 41 41 · www.efp.ch · info@efp.ch

Grösse: 63 x 30
Datei: Revision der Nutzungsplanung.mxd

Projektbearbeiter: zin
Zeichner: mma

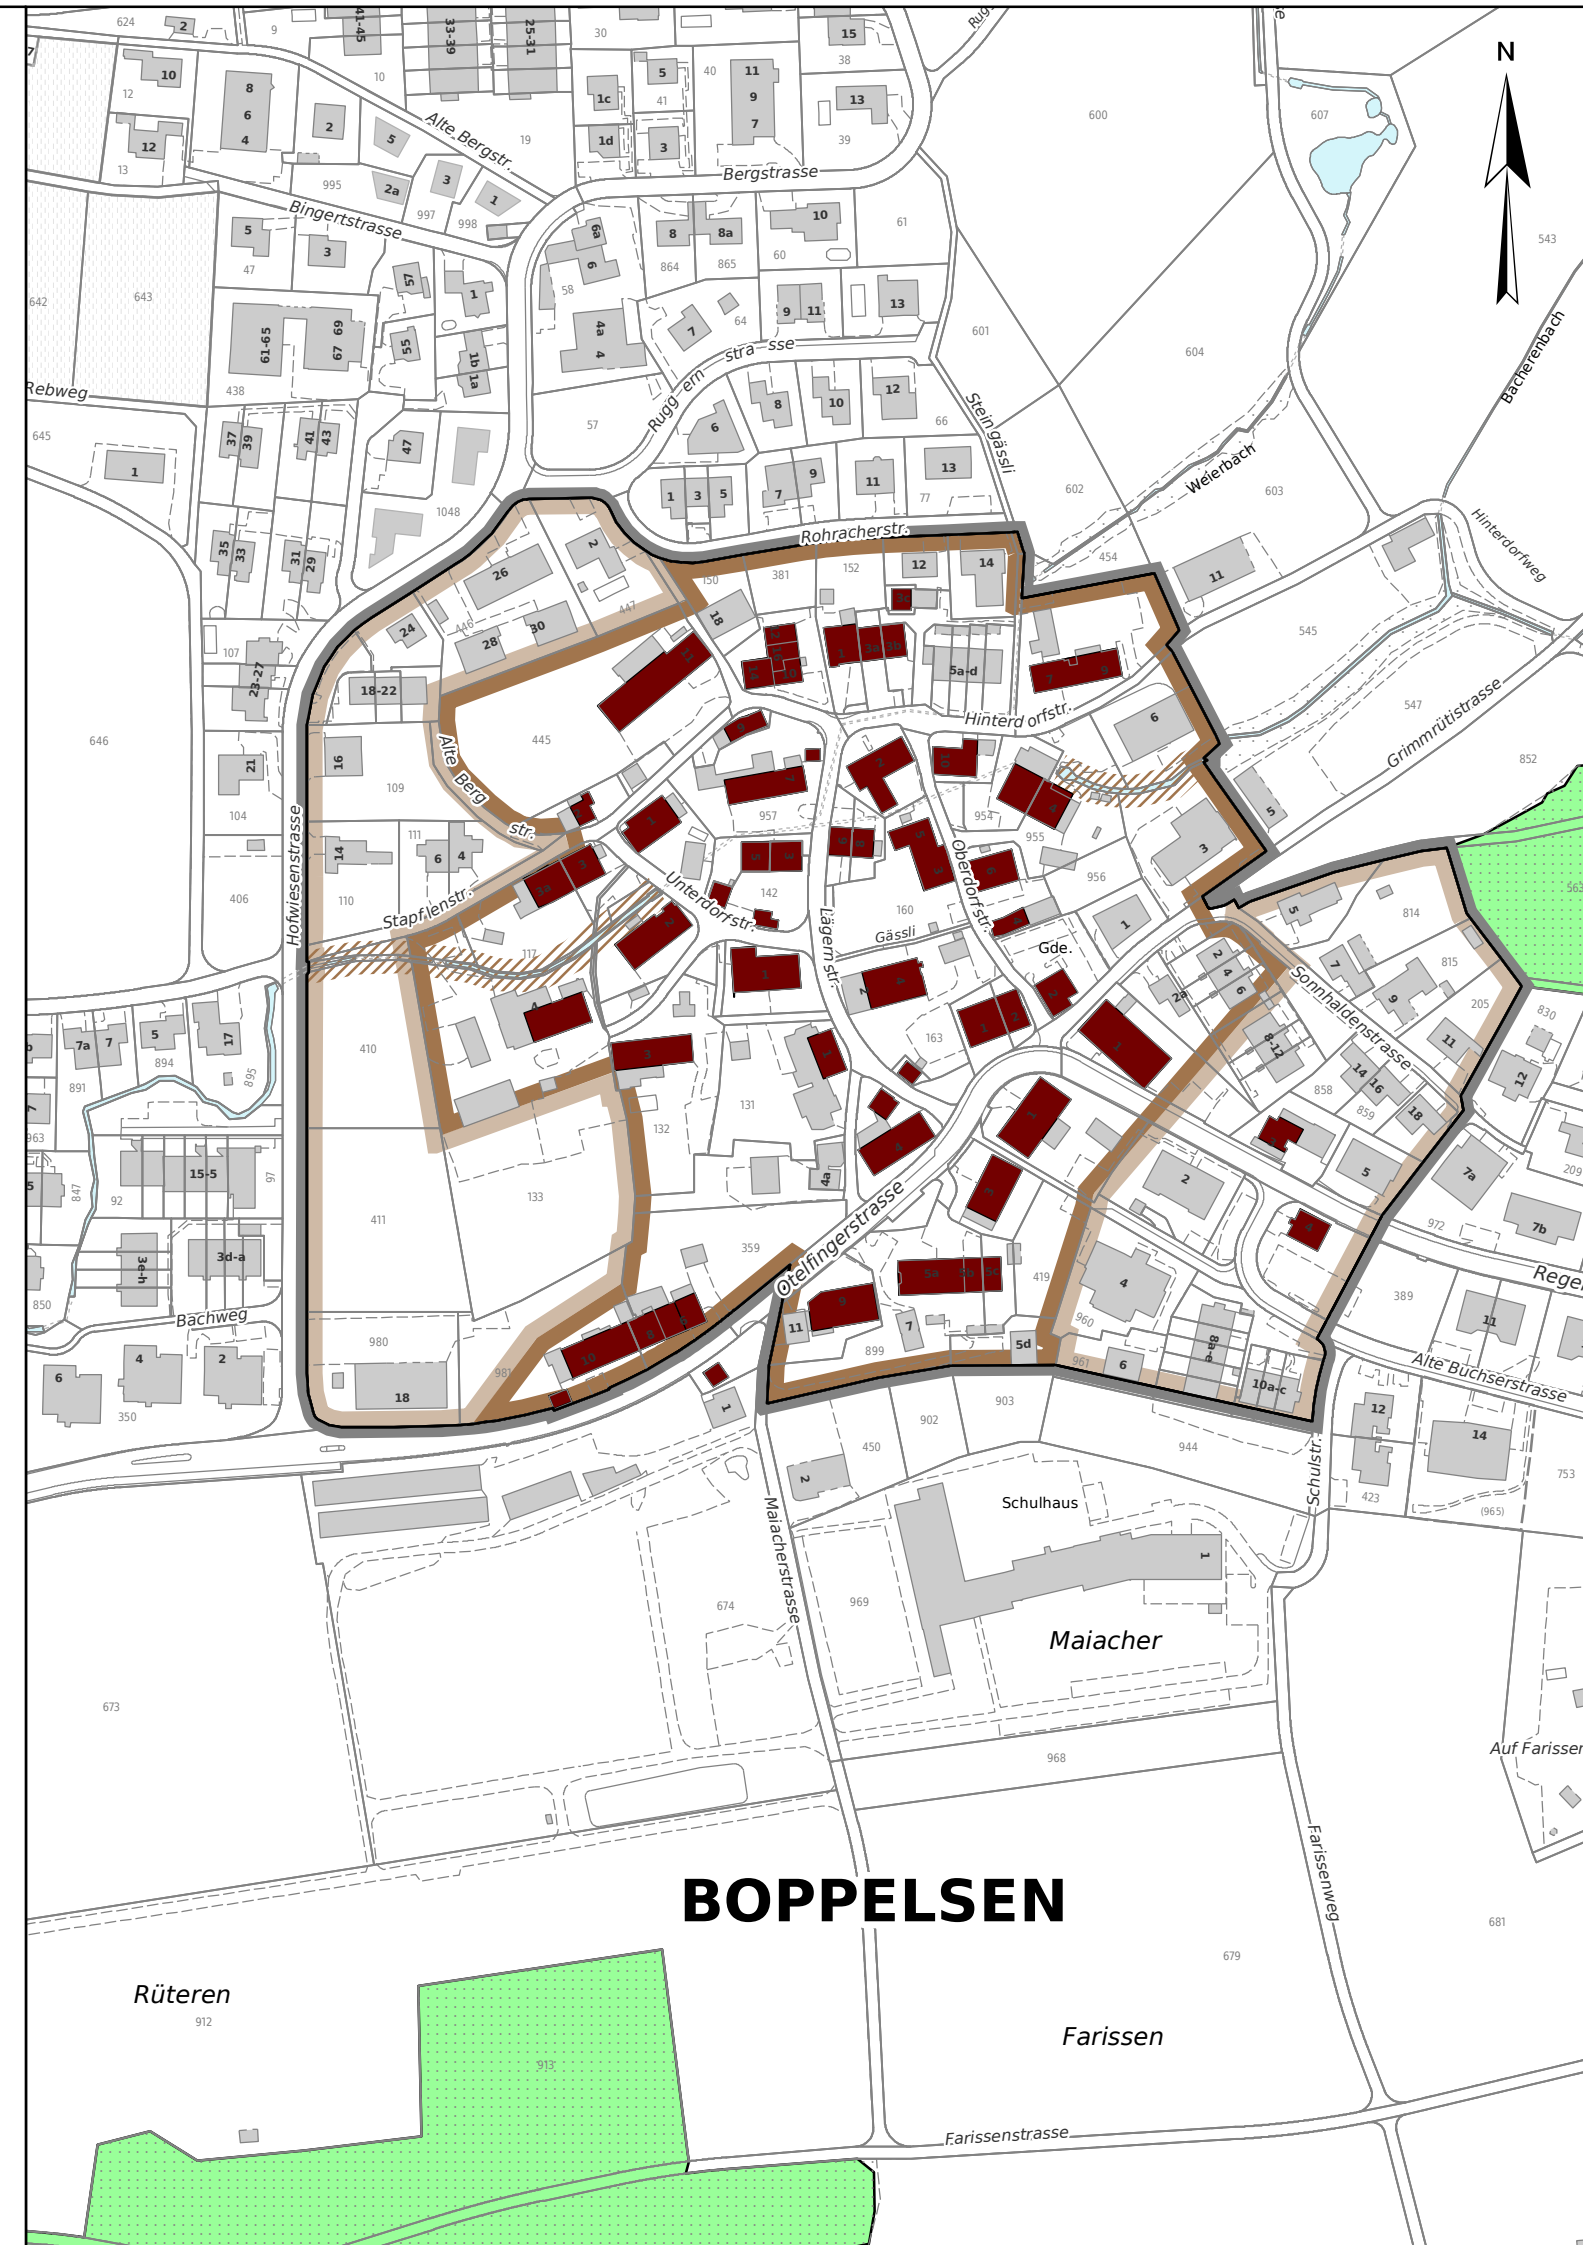

Festlegungen

- Perimeter Kernzonenplan
- Ortsbildprägende Bauten
- Kernzone I
- Kernzone II
- Baumschutz (Art. 30 BZO)

Informationsinhalte

- Wald
- Gewässer